



ΕΦΗΜΕΡΙΣ ΤΗΣ ΚΥΒΕΡΝΗΣΕΩΣ

ΤΗΣ ΕΛΛΗΝΙΚΗΣ ΔΗΜΟΚΡΑΤΙΑΣ

ΤΕΥΧΟΣ ΤΕΤΑΡΤΟ **Αρ. Φύλλου 567**

3 Ιουλίου 1997

ΠΕΡΙΕΧΟΜΕΝΑ

ΑΝΑΔΑΣΩΣΕΙΣ

ΑΠΟΦΑΣΕΙΣ

Αριθ. 958 (1)

Κήρυξη ως αναδασωτέας εκτάσεως 4,000 στρεμμάτων στη θέση «Τρεμότοπος» της Κοινότητας Κρανιάς του Νομού Πέλλας.

Ο ΠΕΡΙΦΕΡΕΙΑΚΟΣ Δ/ΝΤΗΣ ΠΕΛΛΑΣ

Έχοντας υπόψη:

1. Την παρ. 3 του άρθρου 117 του Συντάγματος της Χώρας.

2. Τις διατάξεις του Ν. 3200/55 περί διοικητικής αποκέντρωσης, όπως τροποποιήθηκε και συμπληρώθηκε μεταγενέστερα με το Ν.Δ. 532/70.

3. Τις διατάξεις του Ν. 998/1979 «περί προστασίας των δασών και των δασικών εν γένει εκτάσεων της Χώρας και συγκεκριμένα».

4. Τις δ/γές του Υπουργείου Γεωργίας:

α) 160417/1180/8.7.80, β) 182447/3049/24.9.80,

γ) 154659/24.5.82.

5. Τις διατάξεις του Ν. 2218/94 «περί ίδρυσης Νομαρχιακής Αυτ/σης κ.λπ.» και τα άρθρα 4 § 7 και 6 § 7 του Ν. 2240/94 «Συμπλήρωση διατάξεων για την Νομ/κή Αυτ/ση κ.λπ.»

6. Την 1163/17.3.95 απόφ. Περ. Κεντρ. Μακεδονίας.

7. Το άρθρ. 14 του Ν. 2399/27.5.96 «Υλοποίηση της εισ. πολιτικής έτους 1996 κ.λπ.»

8. Την 3064/5.6.1997 πρόταση του Δασαρχείου Αριδαίας περί κηρύξεως αναδασωτέας της αναφερομένης στο θέμα εκτάσεως, αποφασίζουμε:

Κηρύσσουμε αναδασωτέα με σκοπό την αποκατάσταση της δασικής βλάστησης με φυσική αναδάσωση τη δημόσια δασική έκταση 4,000 στερμμάτων που κάηκε την 24η Μαΐου 1997 και βρίσκεται στη θέση «Τρεμότοπος» της Κοινότητας «Κρανιάς και προσδιορίζεται από τα στοιχεία Α Β Γ Δ Α όπως φαίνεται στο συνημμένο διάγραμμα, το οποίο αποτελεί αναπόσπαστο μέρος της αποφάσεως αυτής και έχει όρια:

Ανατολικά: Δασικός δρόμος,

Δυτικά: Δημόσια δασική έκταση,

Βόρεια: Δημόσια δασική έκταση,

Νότια: Δημόσια δασική έκταση.

Η απόφαση αυτή να δημοσιευθεί στην Εφημερίδα της Κυβερνήσεως.


Έδεσσα, 9 Ιουνίου 1997

Ε.Γ.Γ. Περ. Κεντρ. Μακεδονίας

Ο Διευθυντής


ΓΕΩΡΓΙΟΣ ΚΕΡΑΣΙΔΗΣ

ΧΑΡΤΗΣ ΕΥΡΥΤΕΡΗΣ ΠΕΡΙΟΧΗΣ
ΚΛΙΜΑΞ: 1: 50.000

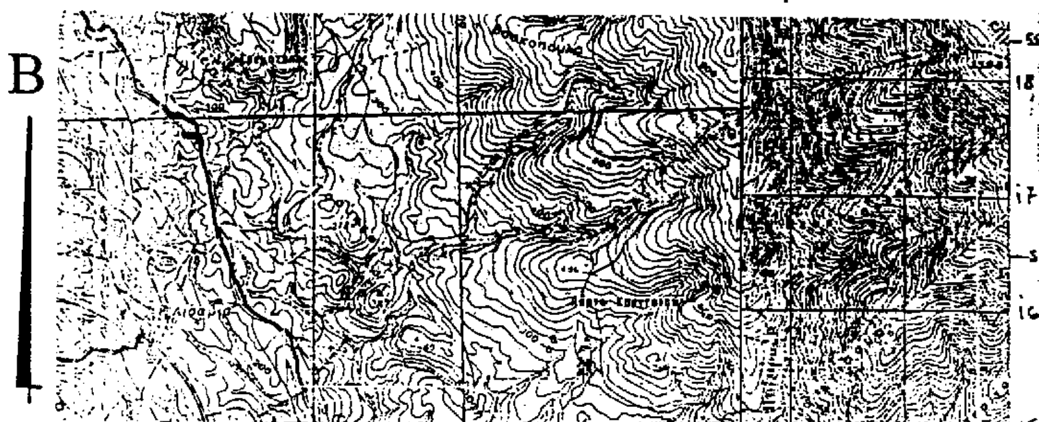

ΤΟΠΟΓΡΑΦΙΚΟ ΔΙΑΓΡΑΜΜΑΤΗΣ ΕΚΤΑΣΗΣ ΠΟΥ ΚΑΗΚΕ ΤΗΝ 24.05.97
ΣΤΗΝ ΘΕΣΗ < ΤΡΕΜΟΤΟΠΟΣ > ΤΗΣ ΚΟΙΝΟΤΗΤΑΣ ΚΡΑΝΙΑΣ
ΚΛΙΜΑΞ: 1: 1.000


	Χ	Ψ
Α	+ 21.100	+ 17.585
Β	+ 21.000	+ 17.575
Γ	+ 21.000	+ 17.550
Δ	+ 21.100	+ 17.560

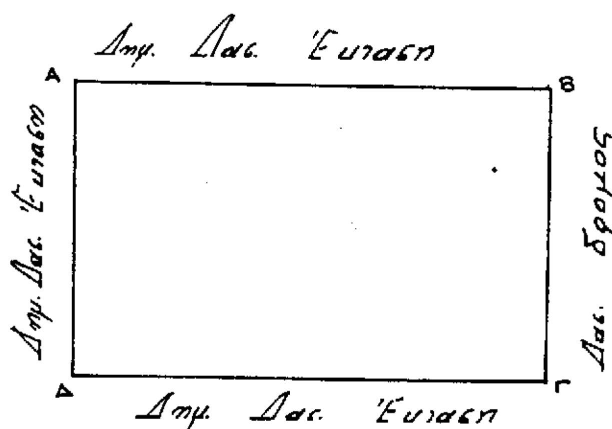

Αυξνει στην 958/9-6-97 αποφ. μας

ΘΕΩΡΗΘΗΚΕ
Έδεσσα 9-6-1997
Ε.Σ.Γ. Περ. Κεντρ. Μακεδονίας
Ο Δ/ντης

Γ. Κερασίδης

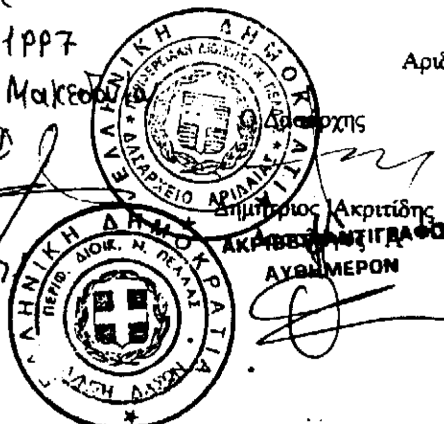

Αριδαία 27 Μαΐου 1997

Ο Δασάρχης
Δημήτριος Ακριτίδης

Ο Συντάκτης
Σταύρος Τ. Σαγρής
Δασολόγος

ΠΟΛΕΟΔΟΜΙΑ

ΑΠΟΦΑΣΕΙΣ

Αριθ. 549 (2)

Τροποποίηση για αποχαρακτηρισμό από πεζόδρομο σε οικοδομήσιμο στο Ο.Τ. 1252 Δήμου Περιστερίου Αττικής.

ΤΟ ΔΗΜΟΤΙΚΟ ΣΥΜΒΟΥΛΙΟ ΠΕΡΙΣΤΕΡΙΟΥ
(Συνεδρίαση 14/22.5.97)

Έχοντας υπόψη:

1. Τις διατάξεις του από 17.7.1923 Ν.Δ/τος όπως μεταγενέστερα τροποποιήθηκαν και συμπληρώθηκαν και ειδικότερα το άρθρο 8.

2. Τις διατάξεις του Α.Ν. 314/68 (ΦΕΚ 47Α) όπως μεταγενέστερα τροποποιήθηκαν με το υπ' αριθ. 1018/71 Ν.Δ/γμα (ΦΕΚ 220Α).

3.Τις διατάξεις του Ν. 1512/85 (ΦΕΚ 4Α) και ειδικότερα την παράγραφο 15 του άρθρου 8.

4. Τις διατάξεις του υπ' αριθ. 183/86 Π.Δ/τος (ΦΕΚ 70Α).

5. Τις διατάξεις του άρθρου 29Α του Ν. 1558/85 όπως συμπληρώθηκε με το άρθρο 27 του Ν. 2081/1992.

6. Το άρθρο 1 του από 25.10.94 Π.Δ/τος (ΦΕΚ 178Α) με το οποίο μεταβιβάστηκε στο Δήμο Περιστερίου η αρμοδιότητα των τροποποιήσεων.

7. Την 493/93 απόφαση Δ.Σ. βάσει της οποίας γίνεται αποδεκτό το αίτημα του Ντινόπουλου για αποχαρακτηρισμό από πεζόδρομο σε οικοδομήσιμο του οικοπέδου του στο Ο.Τ. 1252.

8. Το με αριθμ. 13/97 πρακτικό με το οποίο γνωμοδοτεί το Συμβούλιο Χ.Ο.Π. του Νομού σύμφωνα με την εισήγηση του Διευθυντού Τ.Υ. του Δήμου Περιστερίου και τα αναφερόμενα στην υπ' αριθμ. 493/94 απόφαση Δ.Σ., αποφασίζουμε:


Εγκρίνουμε τη δημοσίευση της τροποποίησης που αφορά τον αποχαρακτηρισμό οικοπέδου ιδιοκτησίας Ντινόπουλου στο Ο.Τ. 1252 από πεζόδρομο σε οικοδομήσιμο και το χαρακτηρισμό του εναπομείναντος πεζοδρόμου σε πράσινο σε συνέχεια του ήδη υπάρχοντος πρασίνου όπως φαίνεται στο σχετικό πρωτότυπο σχεδιάγραμμα σε κλίμακα 1:500 που έχει θεωρηθεί από το Διευθυντή Τ.Υ. και Πολεοδομίας του Δήμου και που συνοπτικό του αντίτυπο να δημοσιευθεί μαζί με την απόφαση αυτή.

Από τις διατάξεις αυτής της απόφασης δεν προκαλείται δαπάνη σε βάρος του Κρατικού Προϋπολογισμού και τον Προϋπολογισμό του Δήμου Περιστερίου.

Η ισχύς αυτής της απόφασης αρχίζει από την ημερομηνία δημοσίευσής της στην Εφημερίδα της Κυβερνήσεως.

Η απόφαση αυτή να δημοσιευθεί στην Εφημερίδα της Κυβερνήσεως.

Ο Πρόεδρος του Δ.Σ.
ΓΕΩΡΓΙΟΣ ΤΣΙΚΡΙΚΑΣ

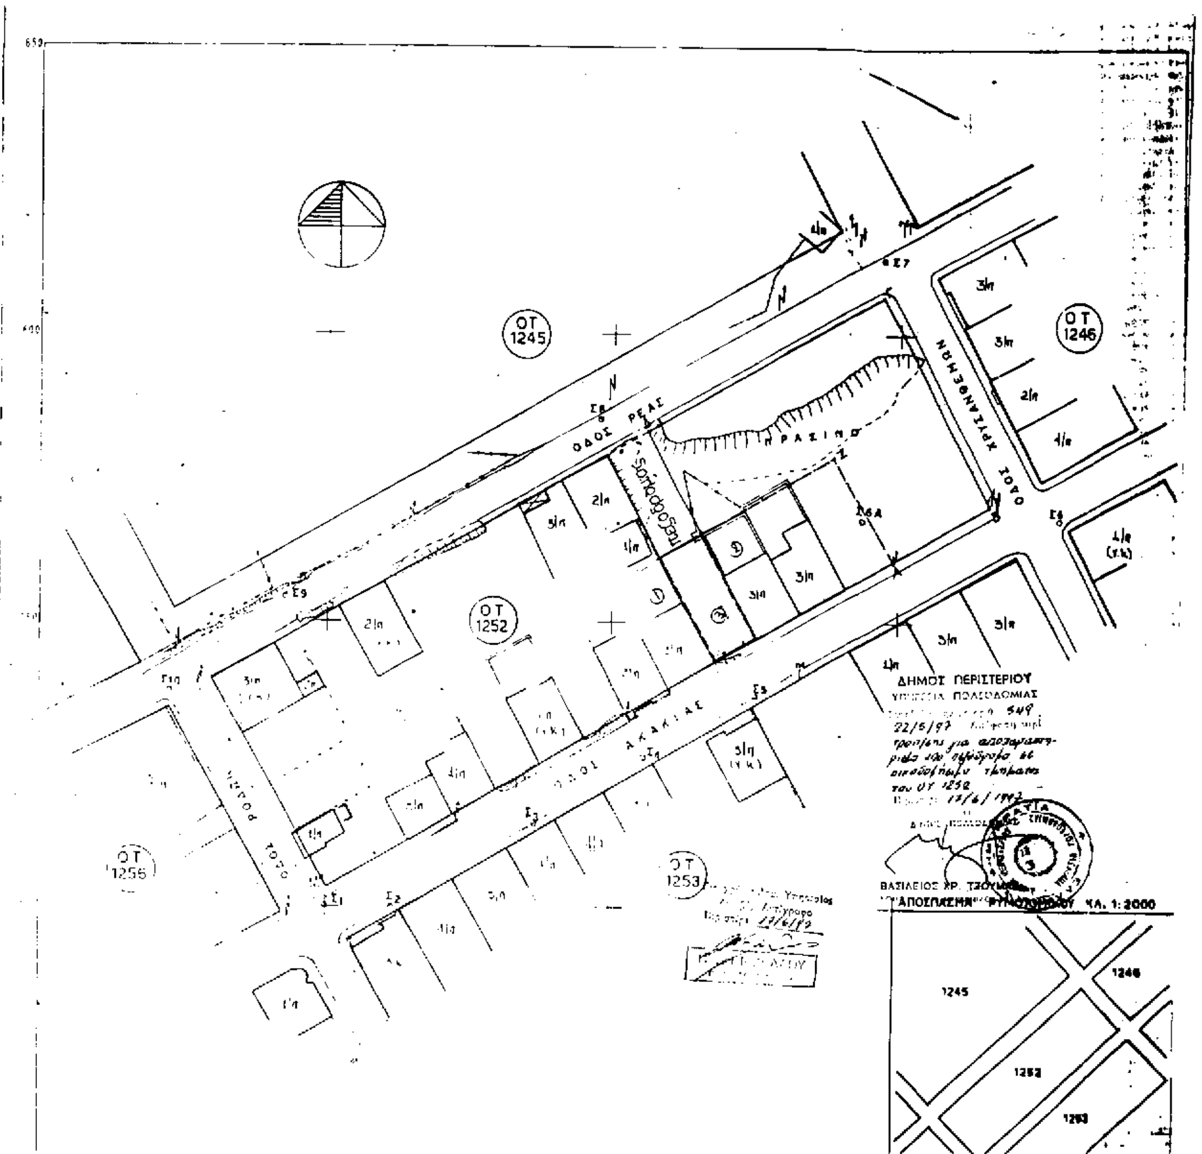

Πίνακας ιδιοκτητών

1) Γεωργαλας Ελευθεριος – Ακακιας 30 – Περιστερι
Γεωργαλα Ευαγγελια – Ακακιας 30 – Περιστερι
2) Ντινόπουλος Κων/νος – Ακακιας 26 – Περιστερι
Ντινοπουλου Δημητρα – Ακακιας 26 – Περιστερι
3) Ντινοπουλος Κων/νος – Ακακιας 28 – Περιστερι
Ντινοπουλου Δημητρα – Ακακιας 28 – Περιστερι

Το παρον συνοδευει την υπαρ 493/94 πραξη ΔΣ
Ο Αντιδημαρχος

ΕΛΛΗΝΙΚΗ ΔΗΜΟΚΡΑΤΙΑ
ΔΙΑΜΕΡΙΣΜΑ ΔΥΤΙΚΗΣ ΑΤΤΙΚΗΣ
ΔΗΜΟΣ ΠΕΡΙΣΤΕΡΙΟΥ

ΤΕΧΝΙΚΗ ΥΠΗΡΕΣΙΑ
ΤΜΗΜΑ ΠΟΛΕΟΔΟΜΙΚΩΝ ΕΦΑΡΜΟΓΩΝ

ΘΕΣΗ : ΣΥΝΟΙΚΙΑ 1 ΔΗΜΟΥ ΠΕΡΙΣΤΕΡΙΟΥ ΚΗΠΟΥΠΟΛΗ

ΘΕΜΑ : Αίτηση για τροποποίηση ρυμοτομικού σχεδίου στο ΟΤ 1252 Δήμου Περιστερίου

ΣΧΕΔΙΟ : ΤΟΠΟΓΡΑΦΙΚΟ ΔΙΑΓΡΑΜΜΑ | **αρ. σχεδίου** Τ-1

κλίμακα 1:500

χρονος μελετης : ΙΟΥΛΙΟΣ 1995

-Ο- ΣΥΝΤΑΞΑΣ	-Ο- ΠΡΟΙΣΤ. ΤΜΗΜΑΤΟΣ	ΕΘΕΩΡΗΘΗ -Ο- Δ/ΝΤΗΣ Τ.Υ.
Θ. ΑΔΑΜΙΔΗΣ	Γ. ΚΟΣΚΕΤΖΟΦ	ΤΖΟΥΜΑΣ

Αριθ. 2624 (3)

Τροποποίηση του εγκεκριμένου σχεδίου πόλης επέκτασης της πόλης Λευκάδας.

Ο ΝΟΜΑΡΧΗΣ ΛΕΥΚΑΔΑΣ

Έχοντας υπόψη:

1. Τις διατάξεις των άρθρων 1, 2, 3, 9, 11, 29 και 70 του Ν.Δ/τος της 17.7.93 «περί σχεδίων πόλεων κ.λπ.» (Α' 228) όπως μεταγενέστερα τροποποιήθηκαν και συμπληρώθηκαν.

2. Τις διατάξεις των άρθρων 1 (παρ. 1 και 4) και 7 του Ν. 1997/89 «Επέκταση πολεοδομικών σχεδίων, οικιστική ανάπτυξη και σχετικές ρυθμίσεις» (Α' 33) όπως τροποποιήθηκε με το Ν. 1512/85 «Τροποποίηση και συμπλήρωση πολεοδομικών διατάξεων, ρύθμιση συναφών θεμάτων του Ταμείου Νομικών (Α4)

3. Τις διατάξεις των άρθρων 3, 4, 9 (παρ. 1) 6, 7, 8, 9 και 16 του Ν. 1577/85 «Γενικός Οικοδομικός Κανονισμός (Α' 210), όπως τροποποιήθηκαν με το άρθρο 13 (παρ. 11, 2 και 3) του Ν. 1647/86 Οργανισμός Κτηματολογίου και Χαρτογραφήσεων Ελλάδας (ΟΚΧΕ) και άλλες σχετικές διατάξεις (Α' 14) και το άρθρο 1 (παρ. 3 και 4) του Ν. 1772/88 «Τροποποίηση διατάξεων του Ν. 1577/85 ΓΟΚ και άλλες σχετικές διατάξεις» (Α' 91).

4. Τις διατάξεις της παρ. 1 (εδ. ιδ') του άρθρου 23 του Ν. 1558/85 «Κυβέρνηση και Κυβερνητικά όργανα» (Α' 137).

5. Τις διατάξεις των άρθρων 1 και 4 του Ν. 314/68 «Περί παροχής εις τον Υπουργό Βορείου Ελλάδας και τους Νομάρχες αρμοδιότητας επί θεμάτων εγκρίσεως, επεκτάσεως ή τροποποιήσεως σχεδίων πόλεων και κωμών» (Α' 68).

6. Την 20177/3111/6.7.78 απόφαση Υπουργού Δημοσίων Έργων «περί εξαιρέσεως της Νήσου Λευκάδας από την αρμοδιότητα του Νομάρχη ως προς έγκριση, επέκταση, τροποποίηση κ.λπ. των σχεδίων νομών και κωμών» (Δ' 390).

7. Τις διατάξεις του άρθρου 1 του 161/84 Π.Δ/τος «Ανακατανομή αρμοδιοτήτων των Υπουργείων Πολιτισμού και Επιστημών και Χωροταξίας, Οικισμού και Περιβάλλοντος» (Α' 54).

8. Το Π.Δ/γμα της 26.7.90 (ΦΕΚ 517 Δ/21.9.90) «έγκριση μελέτης τμήματος της πολεοδομικής ενότητας του Δήμου Λευκάδας (Ν. Λευκάδας).

9. Την 50669/1593/6.3.92 απόφαση Υπουργού ΠΕ.ΧΩ.Δ.Ε. (ΦΕΚ 167/Β/92) «τροποποίηση - συμπλήρωση της 20177/3111/6.7.78 απόφαση του Υπουργού Δημοσίων Έργων "περί εξαιρέσεως της Νήσου Λευκάδας από την αρμοδιότητα του Νομάρχου, ως προς την έγκριση, επέκταση, τροποποίηση κ.λπ. των σχεδίων πόλεων και κωμών"».

10. Το άρθρο 9 και 85Α του Ν. 17/1923.

11. Την με αριθμ. 40/97 απόφαση του Δημοτικού Συμβουλίου Λευκάδας.

12. Την από 15.5.97 εισήγηση - αιτιολογική έκθεση του Τμήματος Πολεοδομίας Λευκάδας.

13. Την από 15.5.1996 γνωμοδότηση του Συμβουλίου Χωροταξίας Οικισμού και Περιβάλλοντος με αρ. πρακτικό 4ο θέμα 6ο 1997.

14. Το γεγονός ότι η παρούσα απόφαση δεν επιφέρει οικονομική επιβάρυνση για το δημόσιο, αποφασίζουμε:


Τροποποιούμε το εγκεκριμένο ρυμοτομικό σχέδιο επέκτασης πόλεως Λευκάδας στη θέση «Γύρα» χώρος της Εκπαίδευσης με την αλλαγή του σε Ο.Τ. (κατοικία) και αντίστροφα, όπως αυτή φαίνεται στο Τοπογραφικό Διάγραμμα που υπογράφει ο Προϊστάμενος.

Η απόφαση αυτή να δημοσιευθεί στην Εφημερίδα της Κυβερνήσεως.

Λευκάδα, 6 Ιουνίου 1997

Ο Νομάρχης

ΧΡΗΣΤΟΣ ΛΑΖΑΡΗΣ

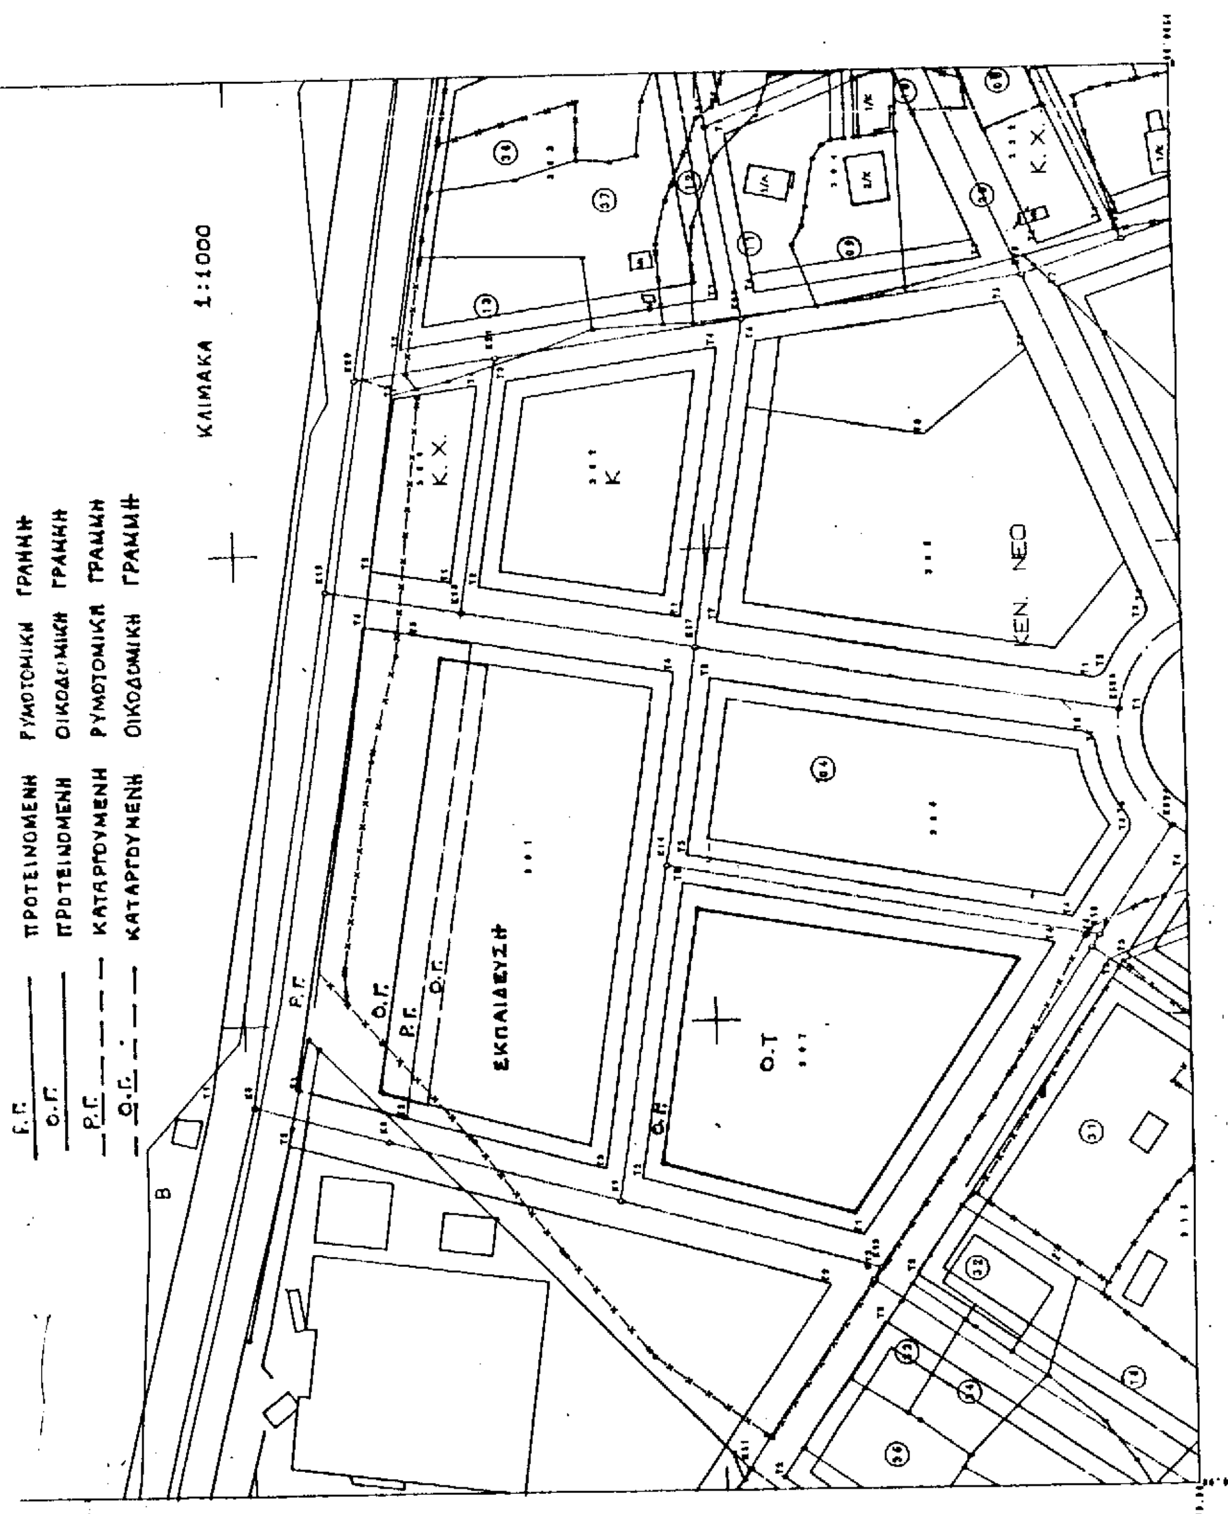
ΚΛΙΜΑΚΑ 1:1000
Ρ.Γ. ΠΡΟΤΕΙΝΟΜΕΝΗ ΡΥΜΟΤΟΜΙΚΗ ΓΡΑΜΜΗ
Ο.Γ. ΠΡΟΤΕΙΝΟΜΕΝΗ ΟΙΚΟΔΟΜΙΚΗ ΓΡΑΜΜΗ
Ρ.Γ. ΚΑΤΑΡΓΟΥΜΕΝΗ ΡΥΜΟΤΟΜΙΚΗ ΓΡΑΜΜΗ
Ο.Γ. ΚΑΤΑΡΓΟΥΜΕΝΗ ΟΙΚΟΔΟΜΙΚΗ ΓΡΑΜΜΗ
ΕΚΠΑΙΔΕΥΣΗ
Ο.Τ
Κ.Χ.
Κ
ΚΕΝ. ΝΕΟ

Αριθ. 1561 σχετ. 3864 φ τροποπ. Ρ.Σ. (4)

Τροποποίηση λόγω ασυμφωνίας εγκεκριμένου ρυμοτομικού σχεδίου οικισμών Βασιλικής - Πόντι - Αγ. Πέτρου Νομού Λευκάδας.

Ο ΝΟΜΑΡΧΗΣ ΛΕΥΚΑΔΑΣ

Έχοντας υπόψη:

1. Τις διατάξεις του από 17.7.23 Ν.Δ/τος «περί σχεδίων πόλεων και κωμών, όπως μεταγενέστερα συμπληρώθηκε και τροποποιήθηκε».

2. Τις διατάξεις του Ν. 1337/83 «περί επεκτάσεων σχεδίου πόλεων».

3. Τις διατάξεις του από 30.8.85 Π.Δ. (ΦΕΚ 414Δ).

4. Τις διατάξεις του 183/86 Π.Δ. (ΦΕΚ 70Α).

5. Το Ν. 1577/85 περί Γ.Ο.Κ.

6. Την αρ. 626/93 απόφαση Νομάρχη Λευκάδας περί εγκρίσεως ρυμοτομικού σχεδίου οικισμών Βασιλικής - Πόντι - Αγ. Πέτρου του Νομού Λευκάδας (ΦΕΚ 138/26.2.93).

7. Την απόφαση της Κοινότητας Βασιλικής.

8. Την γνώμη του ΣΧΟΠ Νομού Λευκάδας που διατυπώθηκε στο αρ. 4ο/15.5.97 πρακτικό θέμα 8ο, αποφασίζουμε:

1. Εγκρίνουμε την τροποποίηση λόγω ασυμφωνίας του εγκεκριμένου ρυμοτομικού σχεδίου με κατάργηση της διπλής ρυμοτομικής γραμμής όπως φαίνεται στο διάγραμμα που συνοδεύει την απόφαση αυτή και αποτελεί αναπόσπαστο μέρος της.

2. Από τις διατάξεις της απόφασης αυτής δεν προκαλείται δαπάνη σε βάρος του Κρατικού Προϋπολογισμού και σε βάρος της Κοινότητας.

3. Η ισχύς της απόφασης αυτής αρχίζει από τη δημοσίευσή της στην Εφημερίδα της Κυβερνήσεως.

Η απόφαση αυτή να δημοσιευθεί στην Εφημερίδα της Κυβερνήσεως.

Λευκάδα, 6 Ιουνίου 1997

Ο Νομάρχης
ΧΡΗΣΤΟΣ ΛΑΖΑΡΗΣ

ΑΠΟ ΤΟ ΕΘΝΙΚΟ ΤΥΠΟΓΡΑΦΕΙΟ